


PIANO TERRA

SCALA A - IN USO ALLA SCUOLA

SCALA B - IN USO ALLA SCUOLA DAL PIANO 1 AL PIANO 3

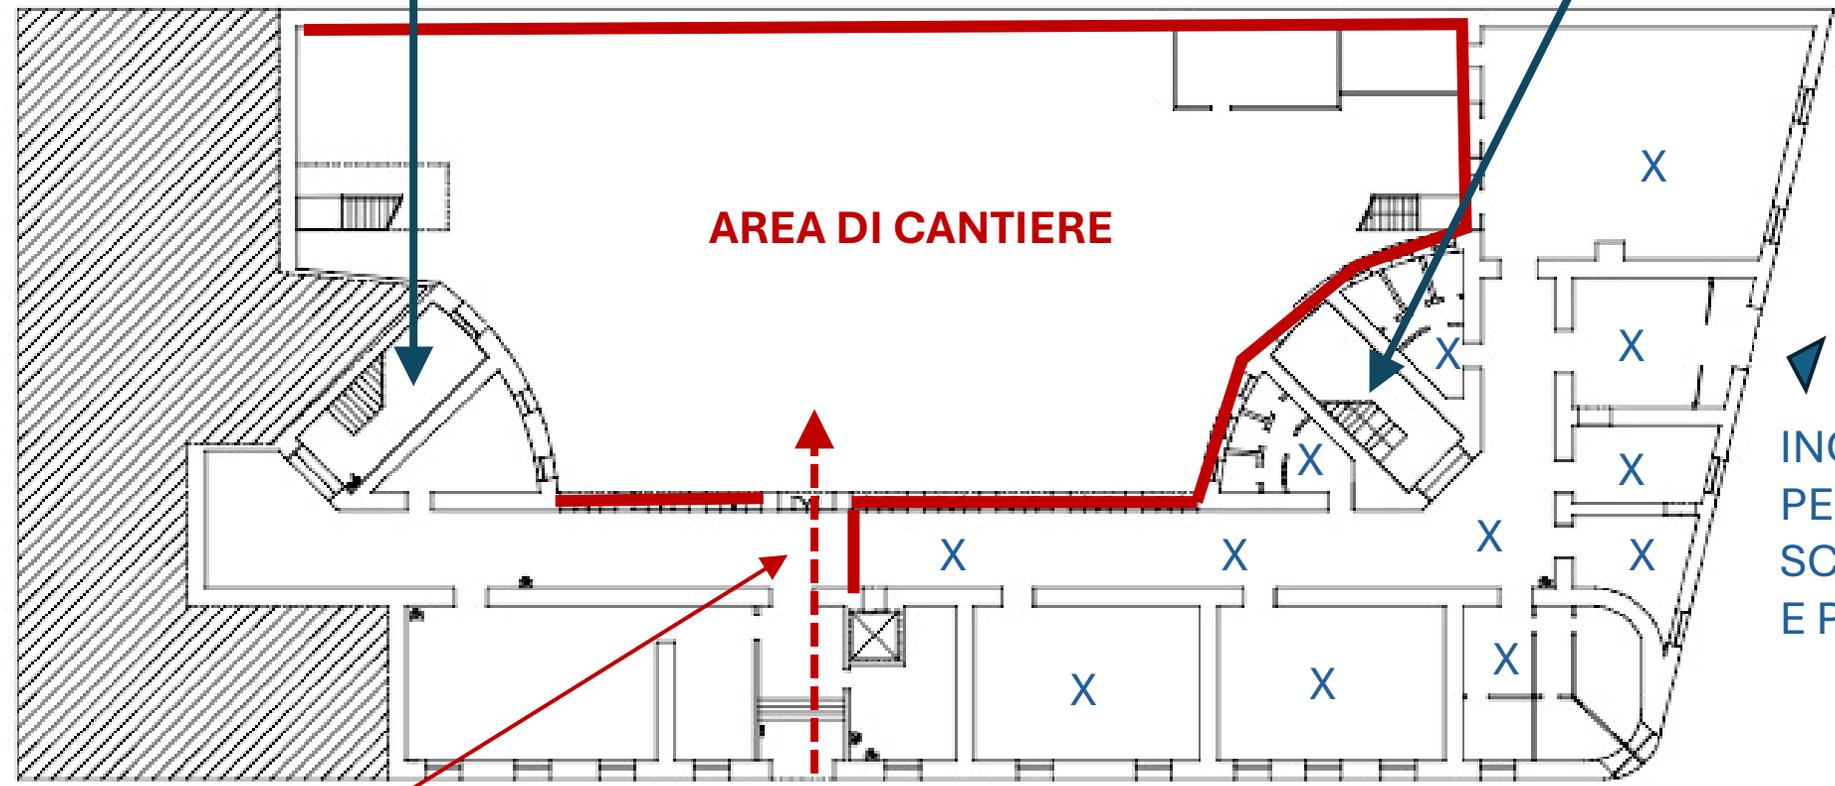

AREA DI CANTIERE

INGRESSO  
PERSONALE  
SCOLASTICO  
E PUBBLICO

PASSAGGIO CANTIERE

INGRESSO CANTIERE

USCITA DI EMERGENZA UTENZA SCOLASTICA